


SCHEMA ČÁSTÍ KANALIZAČNÍ PŘÍPOJKY

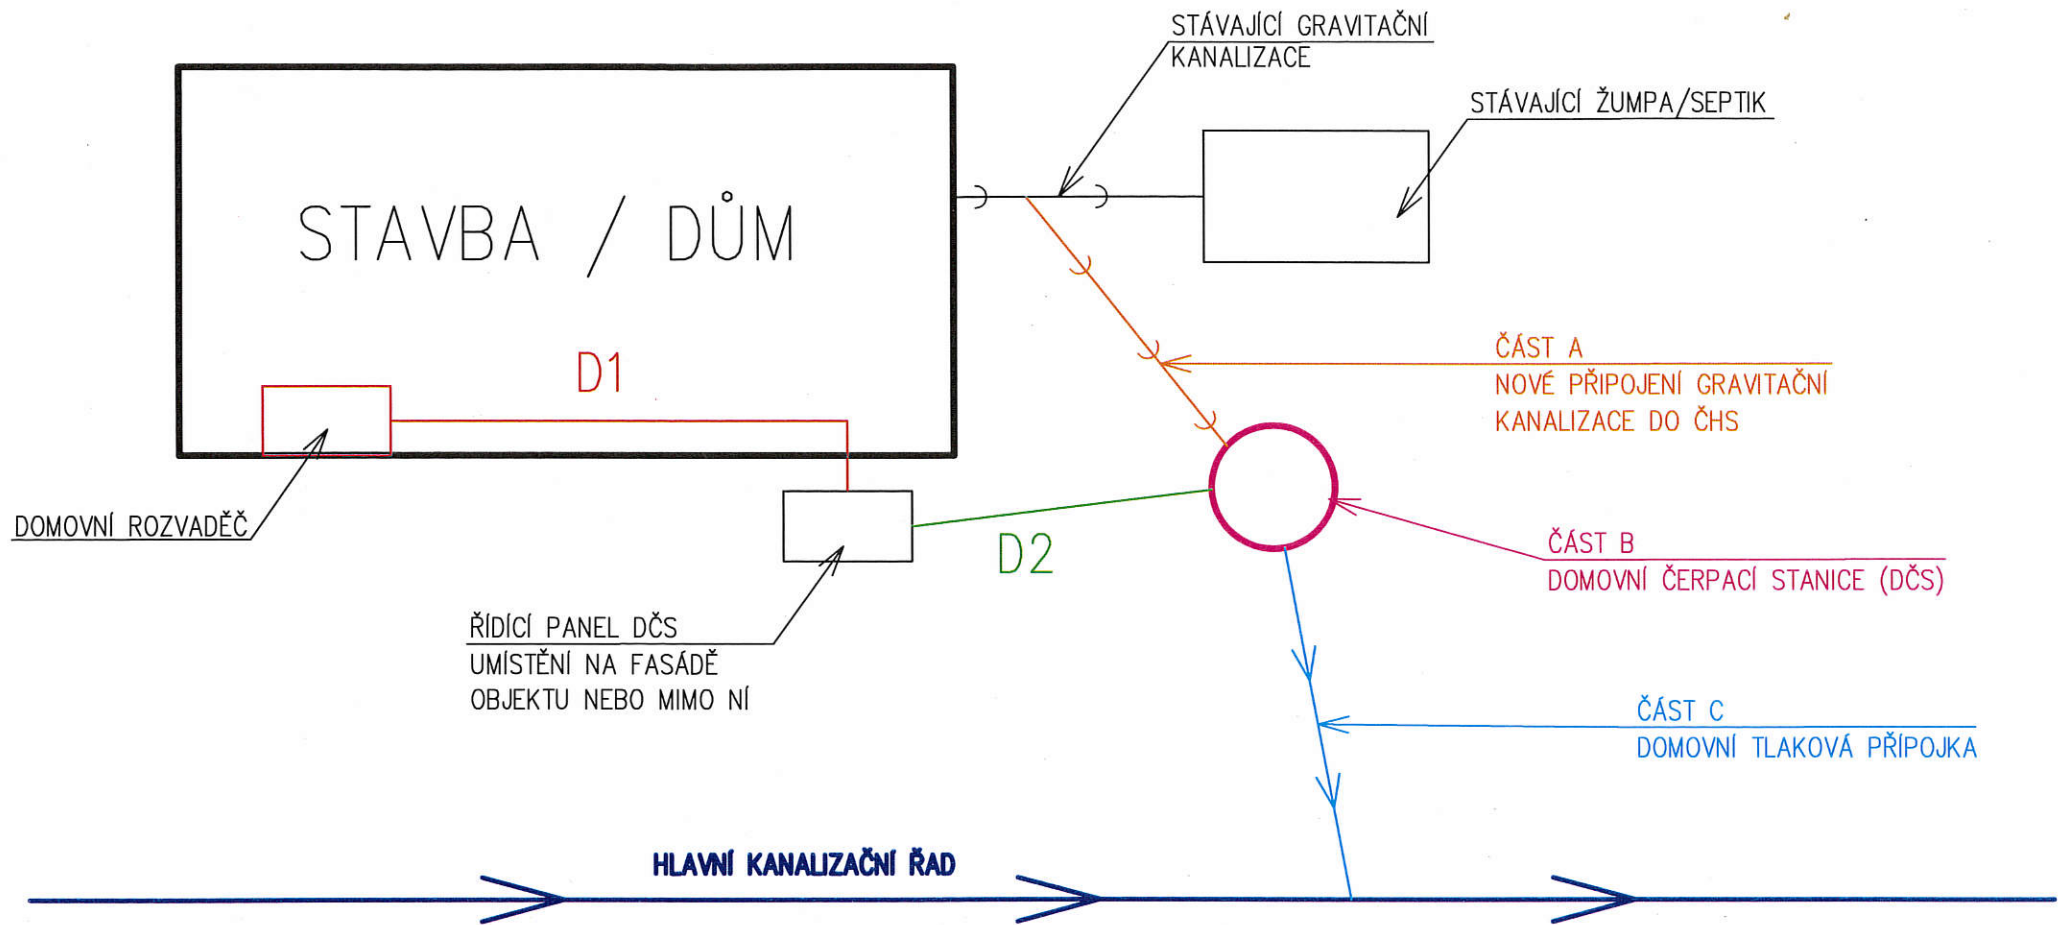

LEGENDA:

- D1: ČÁST ELEKTROINSTALACE OD DOMOVNÍHO ROZVADĚČE DO ŘÍDÍCIHO PANEĽU
- D2: ČÁST ELEKTROINSTALACE OD ŘÍDÍCIHO PANEĽU DO DOMOVNÍ ČERPACÍ STANICE (DČS)